


EG/1./2. Obergeschoss

Wohnungs-Nr. 42/44/46


**Wohnfläche 103.0 m<sup>2</sup>**

Sitzplatz EG 15.0 m<sup>2</sup>

Balkon 1./2. OG 8.5 m<sup>2</sup>

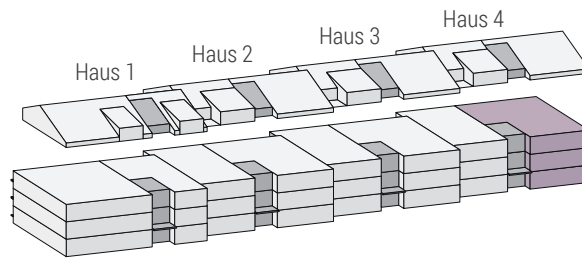

4½

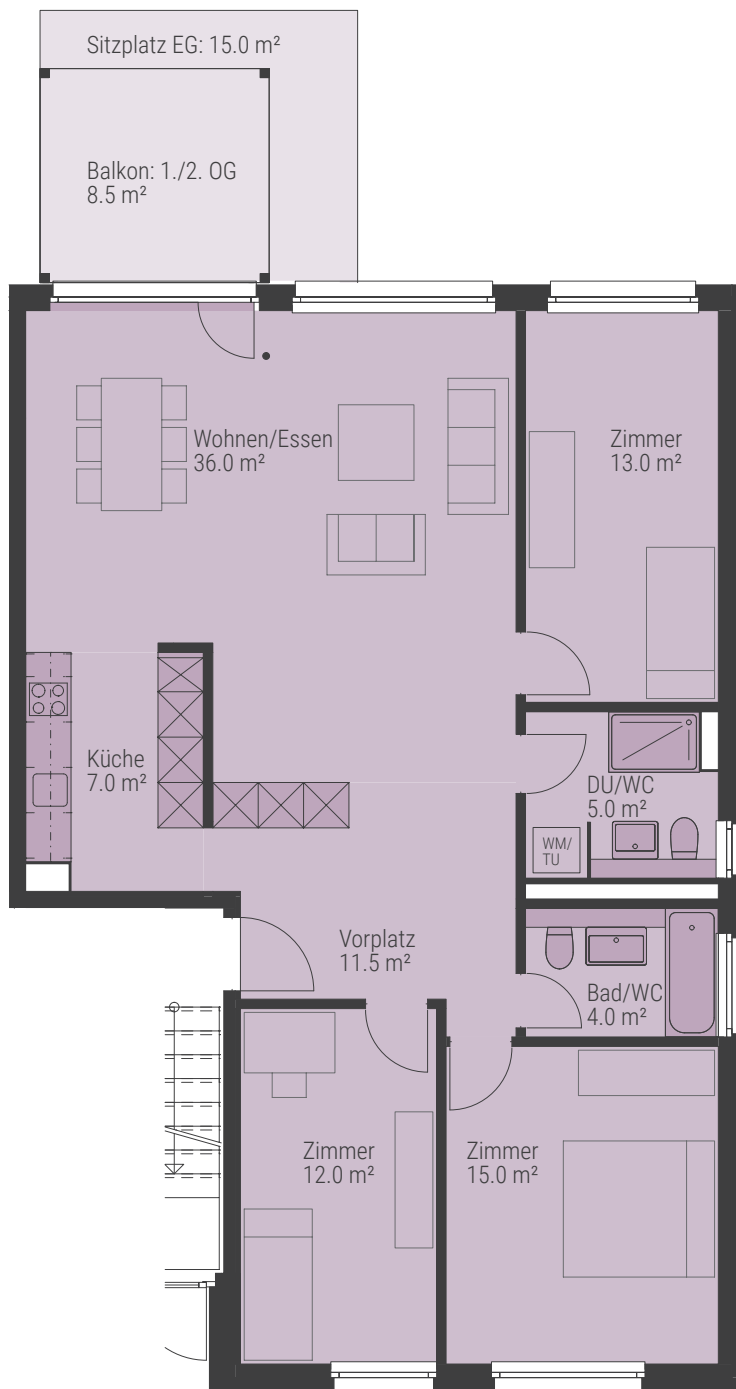

HAUS 4 – IM GRÜNTAL 25

Irrtümer und Änderungen bleiben vorbehalten.

Massstab 1:100

0 5 m

